



Schema progetto nuova strada urbana Via Falcomatà Scala 1:500

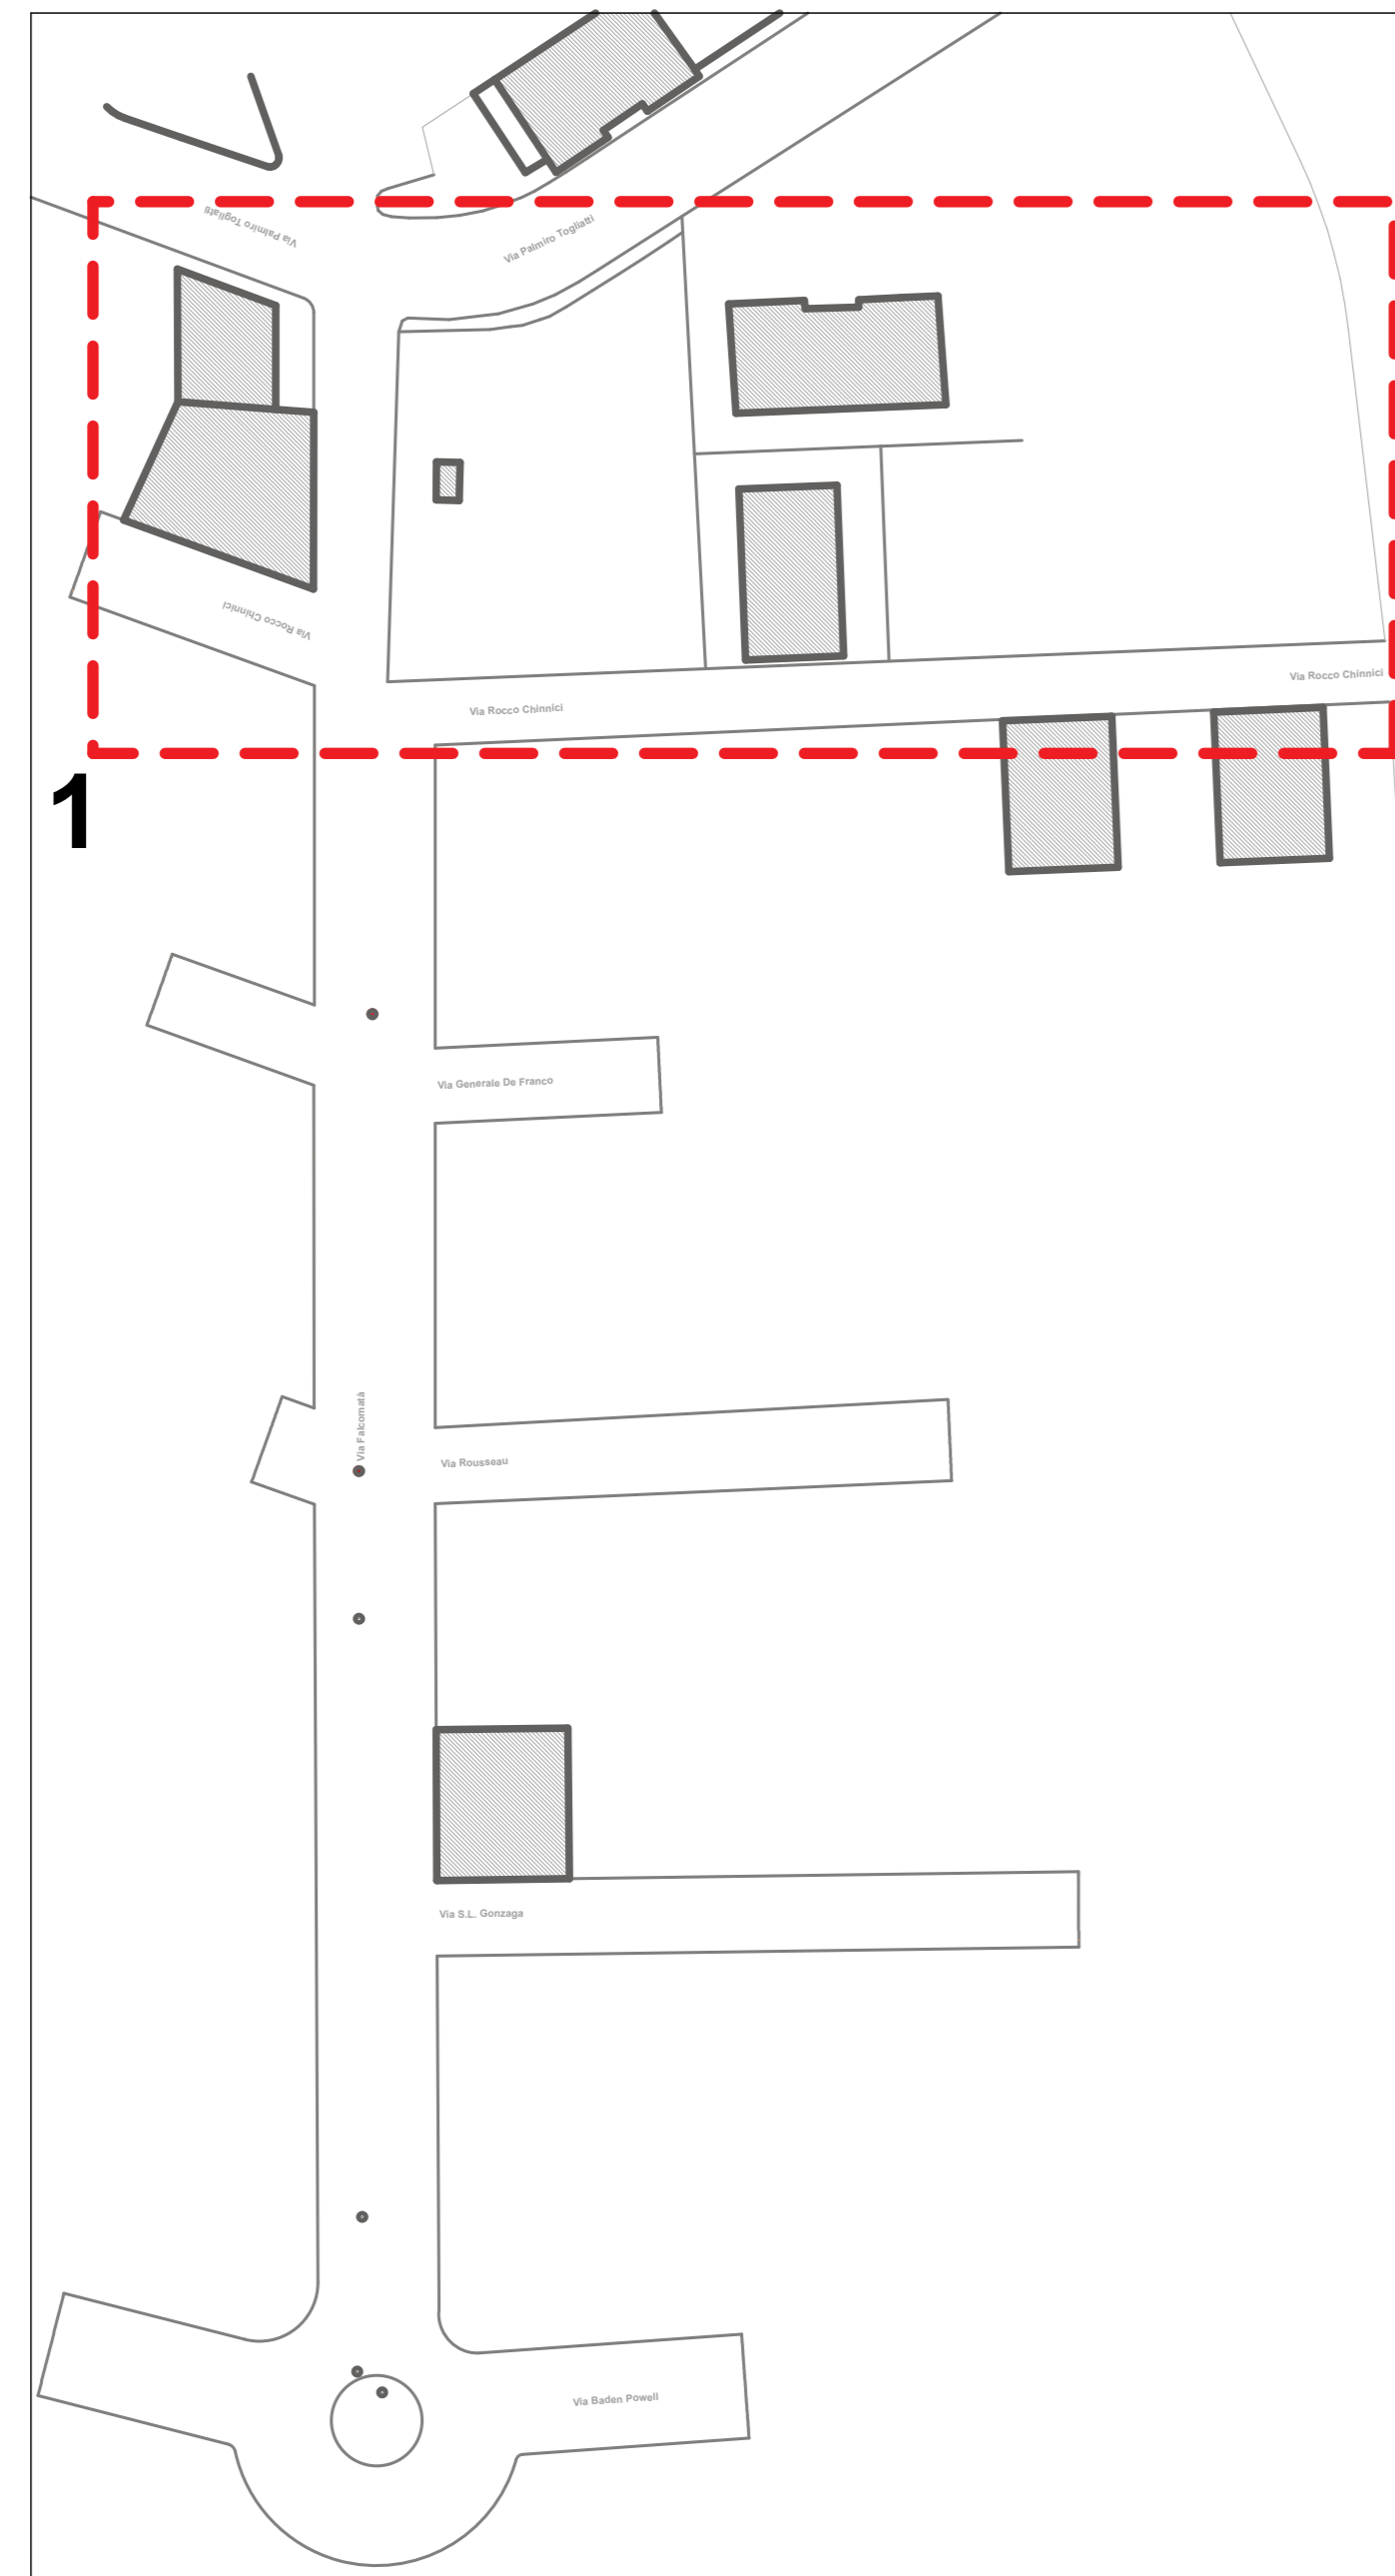

Primo stralcio d'intervento

1 - Intervento "via Falcomatà" e sistemazione area a verde "Menzano" Scala 1:200

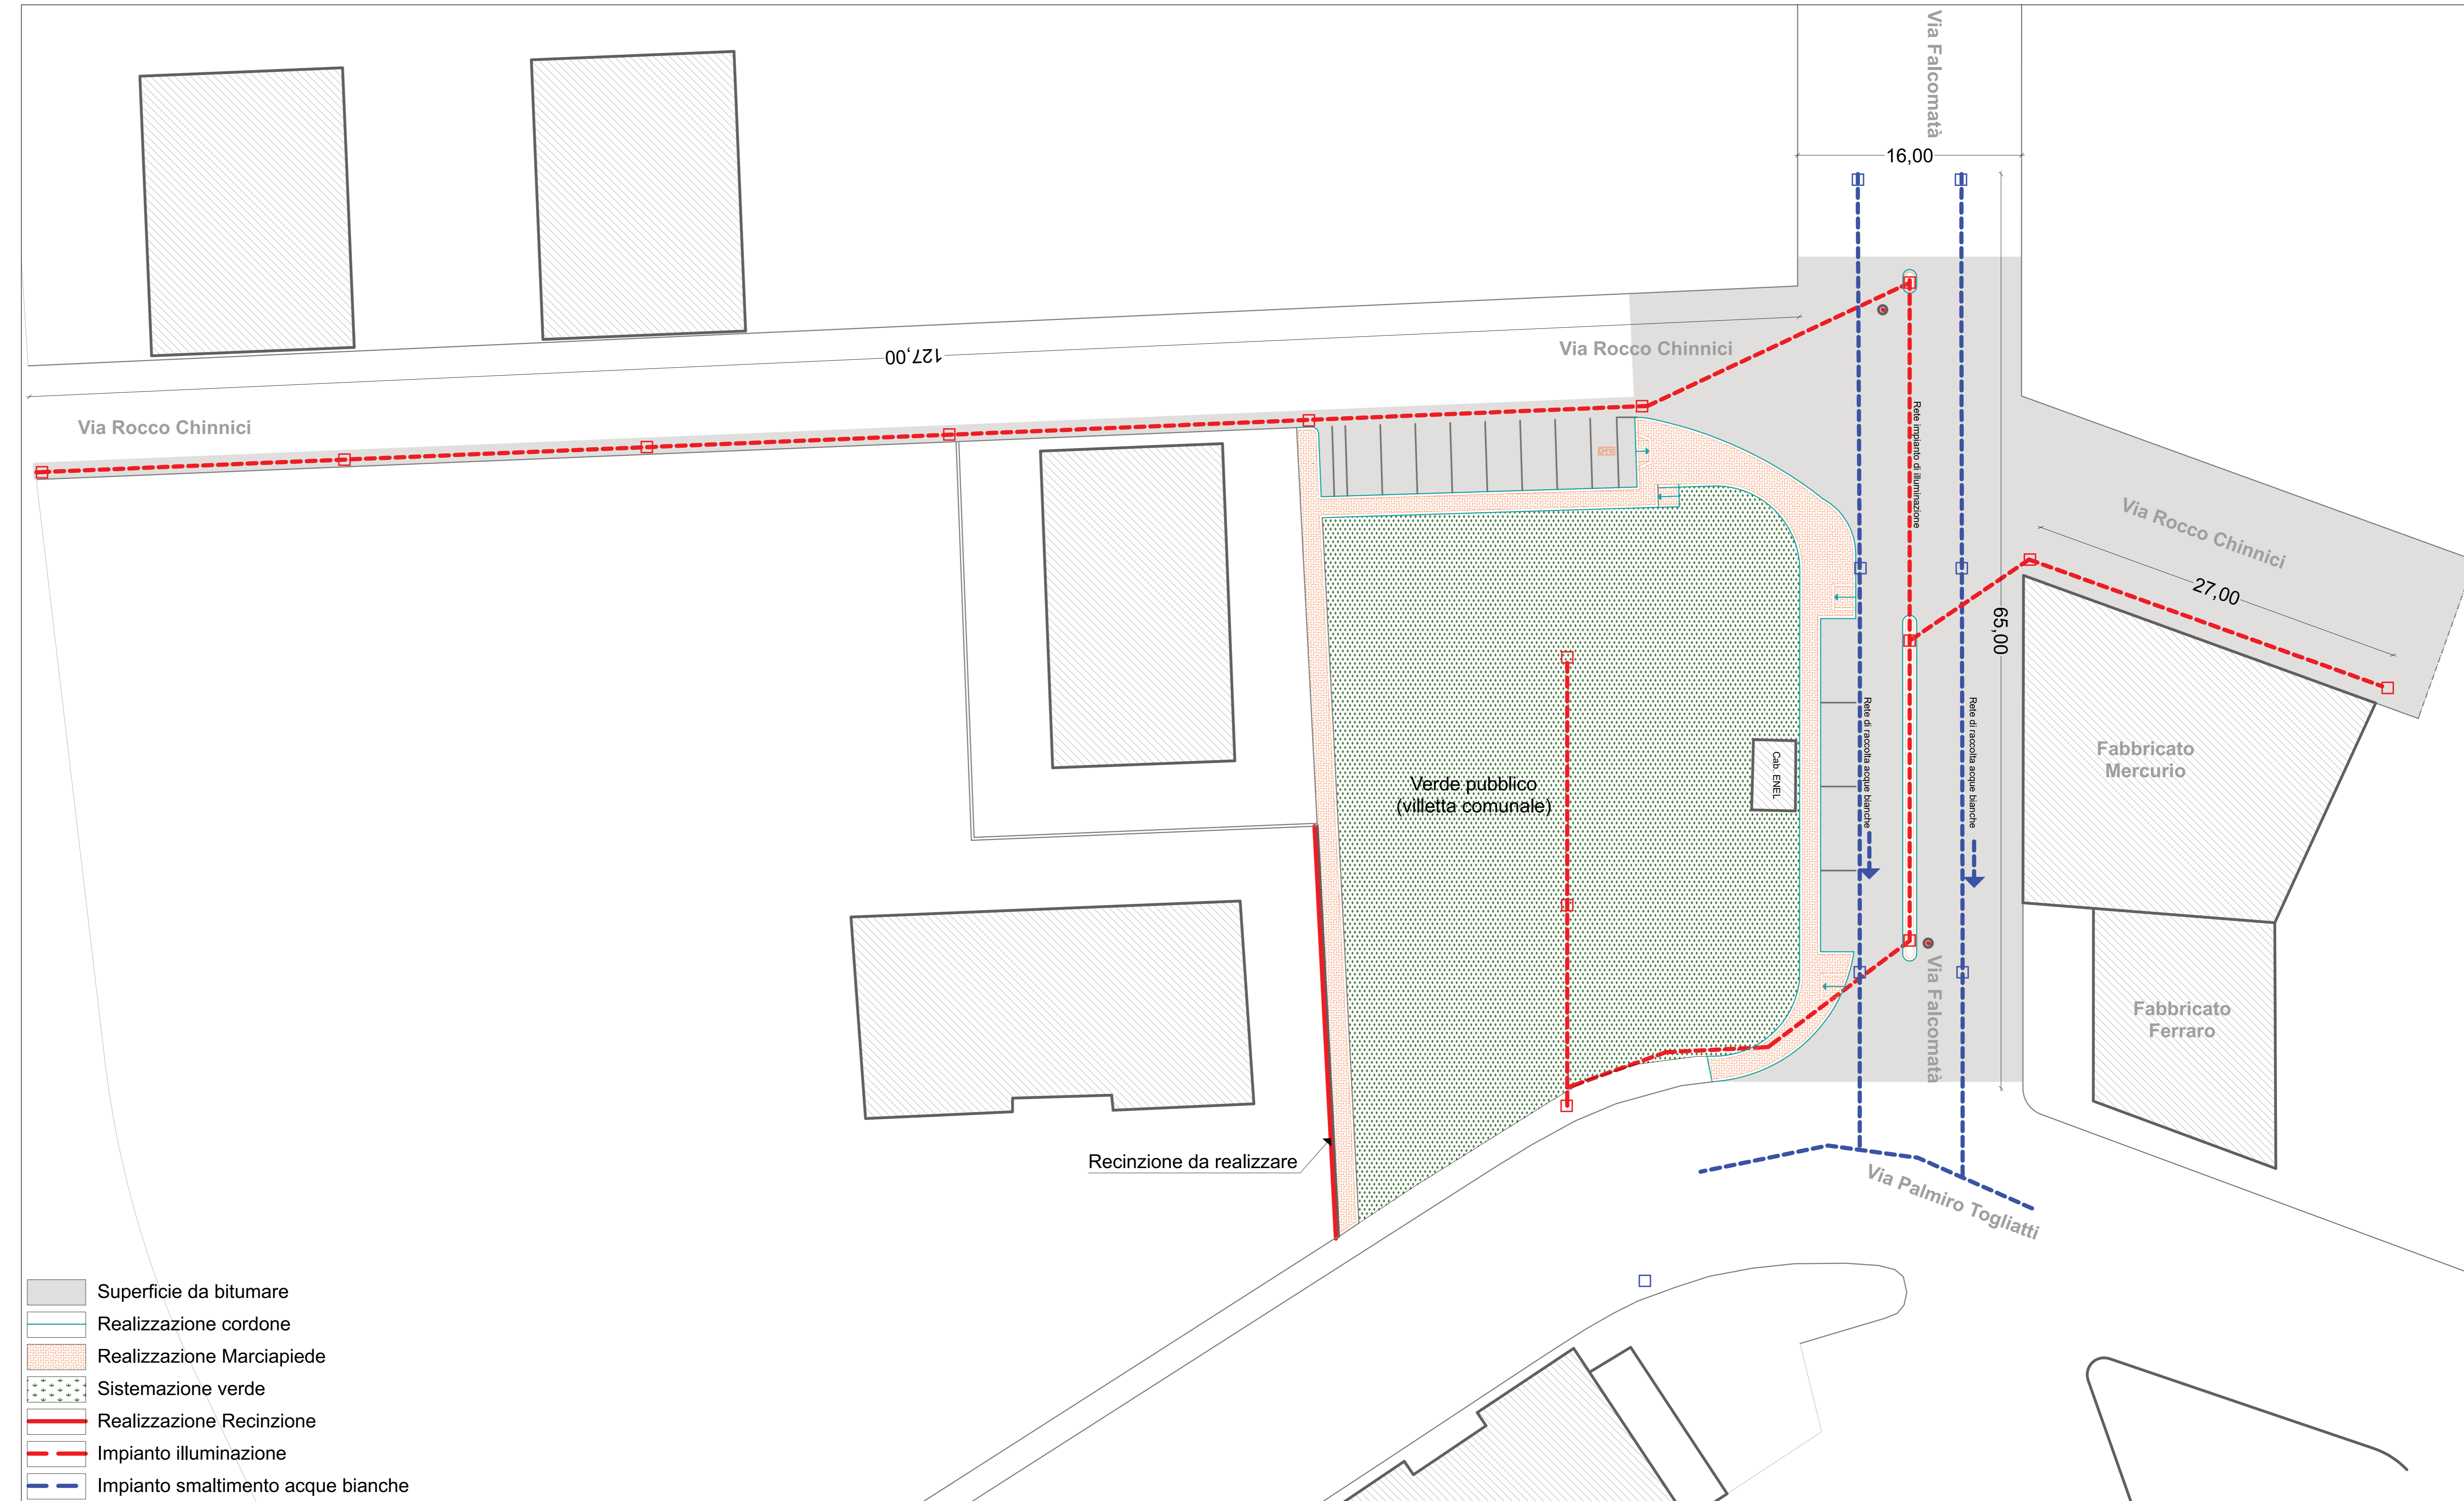

Comune di CIRO' MARINA
Provincia di CROTONE

OGGETTO
PROGETTO DEFINITIVO-ESECUTIVO
Realizzazione della strada urbana denominata "via Falcomatà" e sistemazione area a verde "Menzano".

Tavola	ELABORATO: PLANIMETRIA INTERVENTO	Scala
Tav. B2		1:500 1:200

IL PROGETTISTA	COMMITTENTE
Arch. Giuseppe SCERRA	Comune di Ciro Marina
IL TECNICO COMUNALE	